


Byty Parnas

BYTOVÝ DOM B3

Byt č.
B2.09.

Počet izieb: 3
Poschodie: 1. poschodie

Výmera bytu: 46,93 m²
Výmera balkóna: 4,61 m²
Celková výmera: 51,54 m²

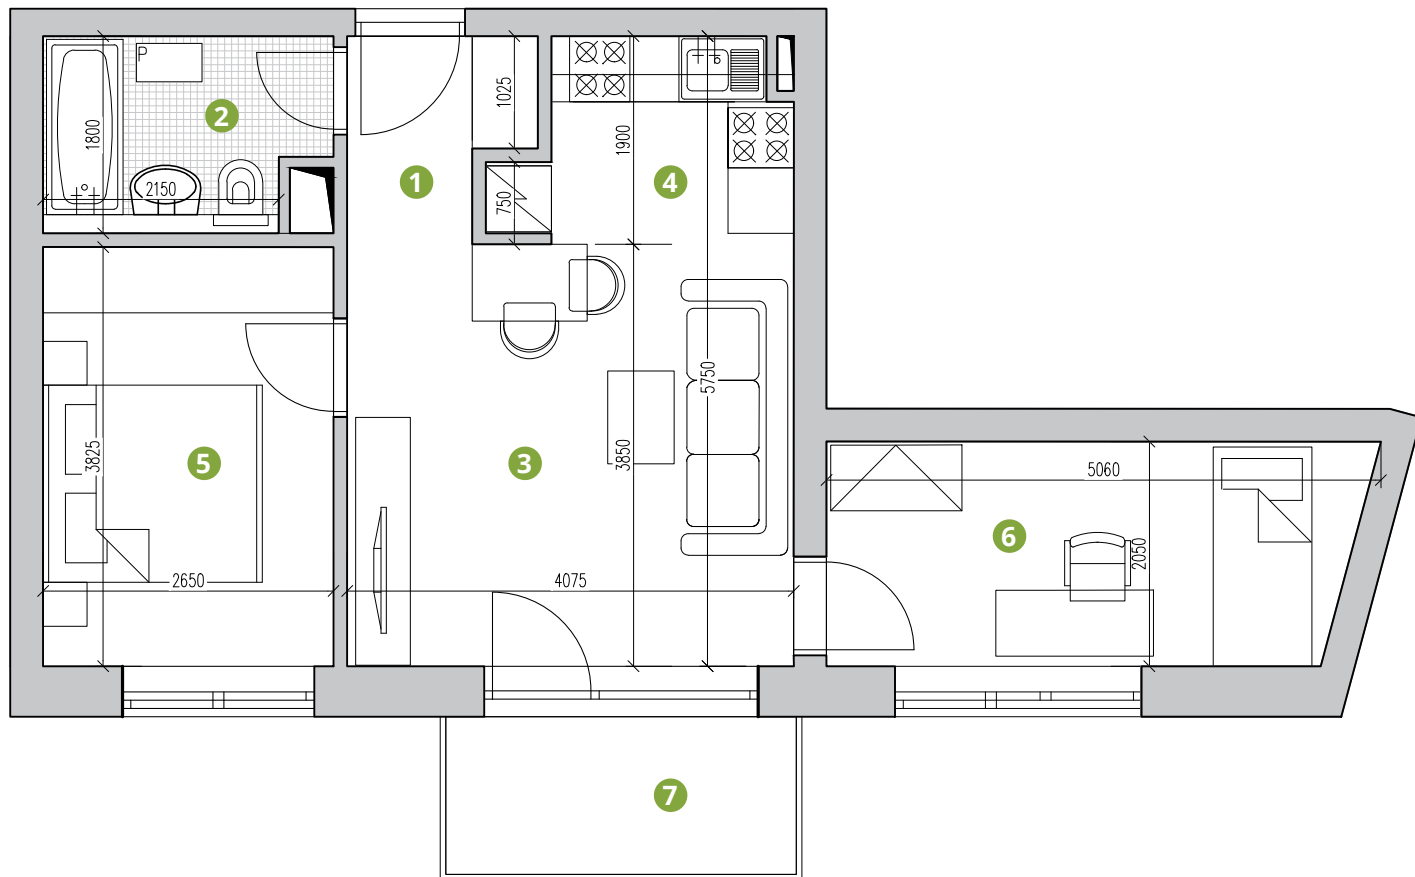

ČÍSLO	MIESTNOSŤ	VÝMERA
1	VSTUP	3,48 m ²
2	KÚPEĽŇA	4,42 m ²
3	OBÝVAČKA	13,04 m ²
4	KUCHYŇA	6,30 m ²
5	IZBA 1	10,14 m ²
6	IZBA 2	9,55 m ²
7	BALKÓN	4,61 m ²



+421 / 905 22 55 22
+421 / 2 / 57 10 48 11



www.bytybielykostol.sk
vencorp@vencorp.sk



BIELY KOSTOL
Hlavná 39, 919 34